

MĚSTSKÝ ÚŘAD BÍLOVEC

odbor výstavby, 17. listopadu 411, 743 01 Bílovec

Č.j.: V/23726-10/9196-2009/Voj

Vyřizuje: Vladislava Vojkůvková,

e-mail.: vladislava.vojkuvkova@bilovec.cz

Tel.: 556 312 164

V Bílovci dne: 21. června 2010

OZNÁMENÍ

ZAHÁJENÍ ÚZEMNÍHO ŘÍZENÍ A POZVÁNÍ K ÚSTNÍMU JEDNÁNÍ

VEŘEJNOU VYHLÁŠKOU

Dne 5.11.2009 podal pan Jaroslav Bednář, (nar. 29.7.1973), Jistebník č.p.431, 742 82 Jistebník, u MěÚ Bílovec, odboru výstavby, žádost o vydání rozhodnutí o umístění stavby „**STL plynovodní řad**“ na pozemku *parc.č. 384/2, 1416, (PK) č. 1444/6* v kat. území *Jistebník*. Uvedeným dnem bylo zahájeno územní řízení.

Městský úřad Bílovec, odbor výstavby, jako stavební úřad příslušný podle § 13 odst. 1, písm. g) zákona č. 183/2006 Sb., o územním plánování a stavebním řádu (stavební zákon), v platném znění (dále jen "stavební zákon"), a jako místně příslušný stavební úřad dle ust. §11 zákona č. 500/2004 Sb., správní řád, ve znění pozdějších předpisů (dále jen "správní řád"), **oznamuje** podle § 87 odst.1 stavebního zákona **zahájení územního řízení** dotčeným orgánům a známým účastníkům řízení a současně nařizuje k projednání návrhu ústní jednání na den

23. července 2010 (pátek) v 8:15 hodin

se schůzkou pozvaných v kanceláři č. 109 MěÚ Bílovec, odbor výstavby.

Poučení:

Závazná stanoviska dotčených orgánů, námítky účastníků územního řízení a připomínky veřejnosti musí být, v souladu s ustanovením § 89 odst.1 stavebního zákona, uplatněny nejpozději při veřejném ústním jednání, jinak se k nim nepřihlíží.

(Účastníci územního řízení mají možnost vyjádřit se k podkladům pro rozhodnutí (v souladu s ust. §36 odst.3 správního řádu) a mohou nahlížet do spisu (ust. §38 správního řádu), před konáním ústního jednání (v kanceláři č. 109 Městského úřadu Bílovec, odbor výstavby, v úřední dny: *Pondělí a středa od 8:00-17:00, ÚT a ČT od 8:00-14:00, PÁ od 8:00-13:00 hodin*) a nejpozději při ústním jednání.)

K závazným stanoviskům a námítkám k věci, o kterých bylo rozhodnuto při vydání územního a nebo regulačního plánu, se, v souladu s ust. § 89 odst.2 stavebního zákona, nepřihlíží.

Účastníci územního řízení, v souladu s ust. §89 odst.3 stav.zákona, ve svých námítkách uvedou skutečnosti, které zakládají jeho postavení jako účastníka řízení a důvody podání námitek. K námítkám, které nesplňují uvedené požadavky, se nepřihlíží.

**Vladislava
Vojkůvková**

Digitálně podepsal
Vladislava Vojkůvková
Datum: 21.06.2010
16:17:18 +02:00

V souladu s ust. § 89 odst. 4 stav. zákona, obec uplatňuje v územním řízení námitky k ochraně zájmů obce a zájmů občanů obce. Osoba, která je účastníkem řízení podle § 85 odst. 2, písm. a), b), a d) stav. zákona, může uplatňovat námitky proti projednávanému záměru v rozsahu, jakým je její právo přímo dotčeno. Osoba, která je účastníkem řízení podle § 85 odst. 2, písm. c) stav. zákona může v územním řízení uplatňovat námitky, pokud je projednávaným záměrem dotčen veřejný zájem, jehož ochranou se podle zvláštního předpisu zabývá.

Nechá-li se některý z účastníků řízení zastupovat, předloží jeho zástupce při jednání písemnou plnou moc.

Žadatel zajistí, v souladu s ustanovením § 87 odst. 2 stavebního zákona, aby informace o jeho záměru a o tom, že podal žádost o vydání územního rozhodnutí, byla bezodkladně poté, co bylo nařízeno ústní jednání, vyvěšena na vhodném veřejně přístupném místě u stavby nebo pozemku, na nichž se má záměr uskutečnit, a to doby veřejného ústního jednání. Součástí informace je grafické vyjádření záměru, popřípadě jiný podklad, z něhož lze usuzovat na architektonickou a urbanistickou podobu záměru a na jeho vliv na okolí.

Vladislava Vojkůvková
oprávněná úřední osoba

Toto oznámení musí být vyvěšeno nejméně po dobu 15 dnů na úřední desce správního úřadu, který písemnost doručuje - MěÚ Bílovec, na úřední desce Obecního úřadu Jistebník a v elektronické podobě.

Vyvěšeno dne

Sejmuto dne.....

Razítko a podpis orgánu, který potvrzuje vyvěšení a sejmutí oznámení.

Příloha pro žadatele:

- poštovní poukázka VS 9604003163 (přiloženo k písemnosti p. Bednáře)

Příloha k oznámení:

- výkres situace

Doručí se:

Účastníci územního řízení podle § 85 odst. 1 stavebního zákona - doporučeně do vlastních rukou

- Jaroslav Bednář, Jistebník č.p.431, 742 82 Jistebník

Datová schránka:

- Obec Jistebník, Jistebník č.p.149, 742 82 Jistebník, DS: OVM, nxyb2ws

Účastníci územního řízení podle § 85 odst. 2 stavebního zákona - doručeno veřejnou vyhláškou

Dotčené orgány:

- MěÚ Bílovec, odbor životního prostředí a územního plánování, 17.listopadu č.p.411/3, 743 01 Bílovec 1

Datová schránka:

- Obecní úřad Jistebník, Jistebník č.p.149, 742 82 Jistebník, DS: OVM, nxyb2ws


Na vyvěšení:

- Městský úřad Bílovec, 17.listopadu 411, 743 01 Bílovec

Datová schránka:

- Obecní úřad Jistebník, Jistebník č.p.149, 742 82 Jistebník, DS: OVM, nxyb2ws
(vyvěšení na úřední desce tohoto obecního úřadu je jen pořádkové)
- spis

otisk úředního razítka

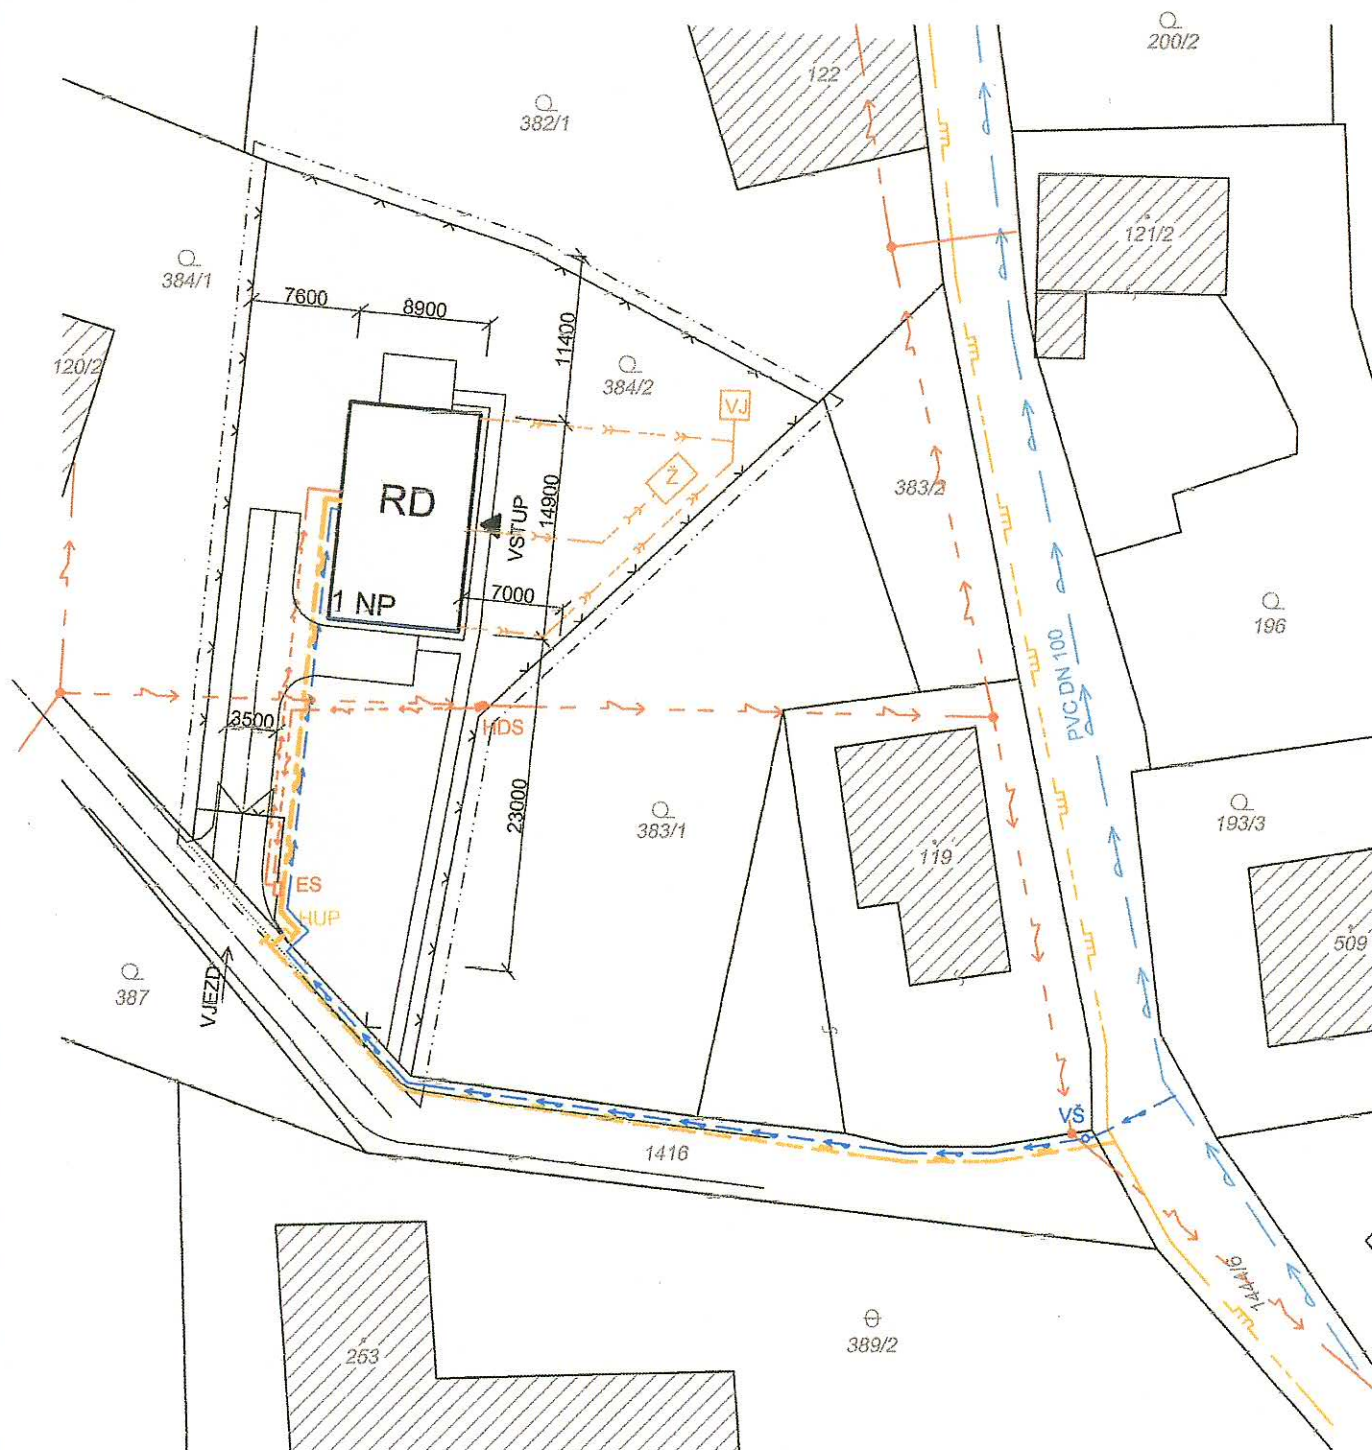

———— VODOVOD
 ———— STL PLYNOVOD
 ———— NN
 ———— TELEFONICA O2
 ———— SPLAŠKOVÁ KANALIZACE
 ———— DEŠŤOVÁ KANALIZACE
 ———— HRANICE STAVENIŠTĚ

HUP
 VŠ
 Ž
 VJ
 HDS
 ES

VODOVODNÍ PŘÍPOJKA HDPE D 40x3.7 MM; DL. 97.0 M
 STL PLYNOVOD - HDPE D 63 X 5.8 MM; DL. 63.5 M
 STL PŘÍPOJKA PLYNU - HDPE D 32 X 3.0 MM; DL. 1.0 M
 NTL PŘÍPOJKA PLYNU - HDPE D 40 X 3.7 MM; DL. 29.0 M
 PŘÍPOJKA NN - AYKY 4 x 16; DL. 24.0 M + 30.0 M
 HLAVNÍ UZÁVĚR PLYNU
 VODOMĚRNÁ ŠACHTA
 ŽUMPA 15m³
 VSAKOVACÍ JÍMKA 2x2x3 m
 HLAVNÍ DOMOVNÍ SKŘÍŇ
 ELEKTROMĚROVÁ SKŘÍŇ



PROJEKTANT:	ING.ARCH. STOKLASA				
MÍSTO STAVBY:	JISTEBNÍK, PARC.Č. 384/2	INVESTOR:	BEDNÁŘOVI	STUPEŇ PD	DSP
NÁZEV STAVBY:	RODINNÝ DŮM			DATUM	10.2008
				MĚŘÍTKO	VÝKR.Č.
NÁZEV VÝKRESU:	SITUACE			1 : 500	02